

**LISTE DES EMPLACEMENTS RESERVES**


- | N° | Désignation/Bénéficiaire  |
|----|---|
| 1  | Elargissement RD à environ 13 mètres/Département  |
| 2  | Voirie nouvelle de liaison du chemin de l'Arlequin/Commune                              |
| 3  | Voie de desserte zone AU / Commune  |
| 4  | Voie de liaison et de desserte des zones AU et 2AU/Commune                              |
| 5  | Aménagement du talus de la RD/Commune   |
| 6  | Aménagement du talus de la RD/Commune   |
| 7  | Aménagement des abords du port, réfection cale/Commune                                  |
| 8  | Voie de desserte de la zone d'hivernage et de la ruelle parallèle à la Dordogne/Commune |
| 9  | Aménagement desserte au Port/Commune  |
| 10 | Extension zone d'hivernage des bateaux/Commune  |
| 11 | Extension placette et aire de stationnement au Bourg/Commune                            |
| 12 | Extension place du Bourg/Commune  |
| 13 | Zone de protection des carrières souterraines/Commune                                   |
| 14 | Réalisation de l'assainissement de l'ancien presbytère/Commune                          |
| 15 | Extension cimetière/Commune   |

Département de la Gironde  
Commune d'ASQUES

**PLAN LOCAL D'URBANISME**  
**PIECE GRAPHIQUE :**  
**DETAIL DU PLAN DE ZONAGE**

PLU Prescrit le 04/04/2002    PLU Arrêté le 31/07/2006    PLU Approuvé le 16/10/2007

Agence  
Jean-Louis Montarnier  
architecture - patrimoine  
urbanisme - paysage  
122 rue de Saint-Gerès - 33000 Bordeaux  
Tel : 05 56 94 02 87 - Fax : 05 56 94 35 49  
e mail : agence.j.montarnier@wanadoo.fr

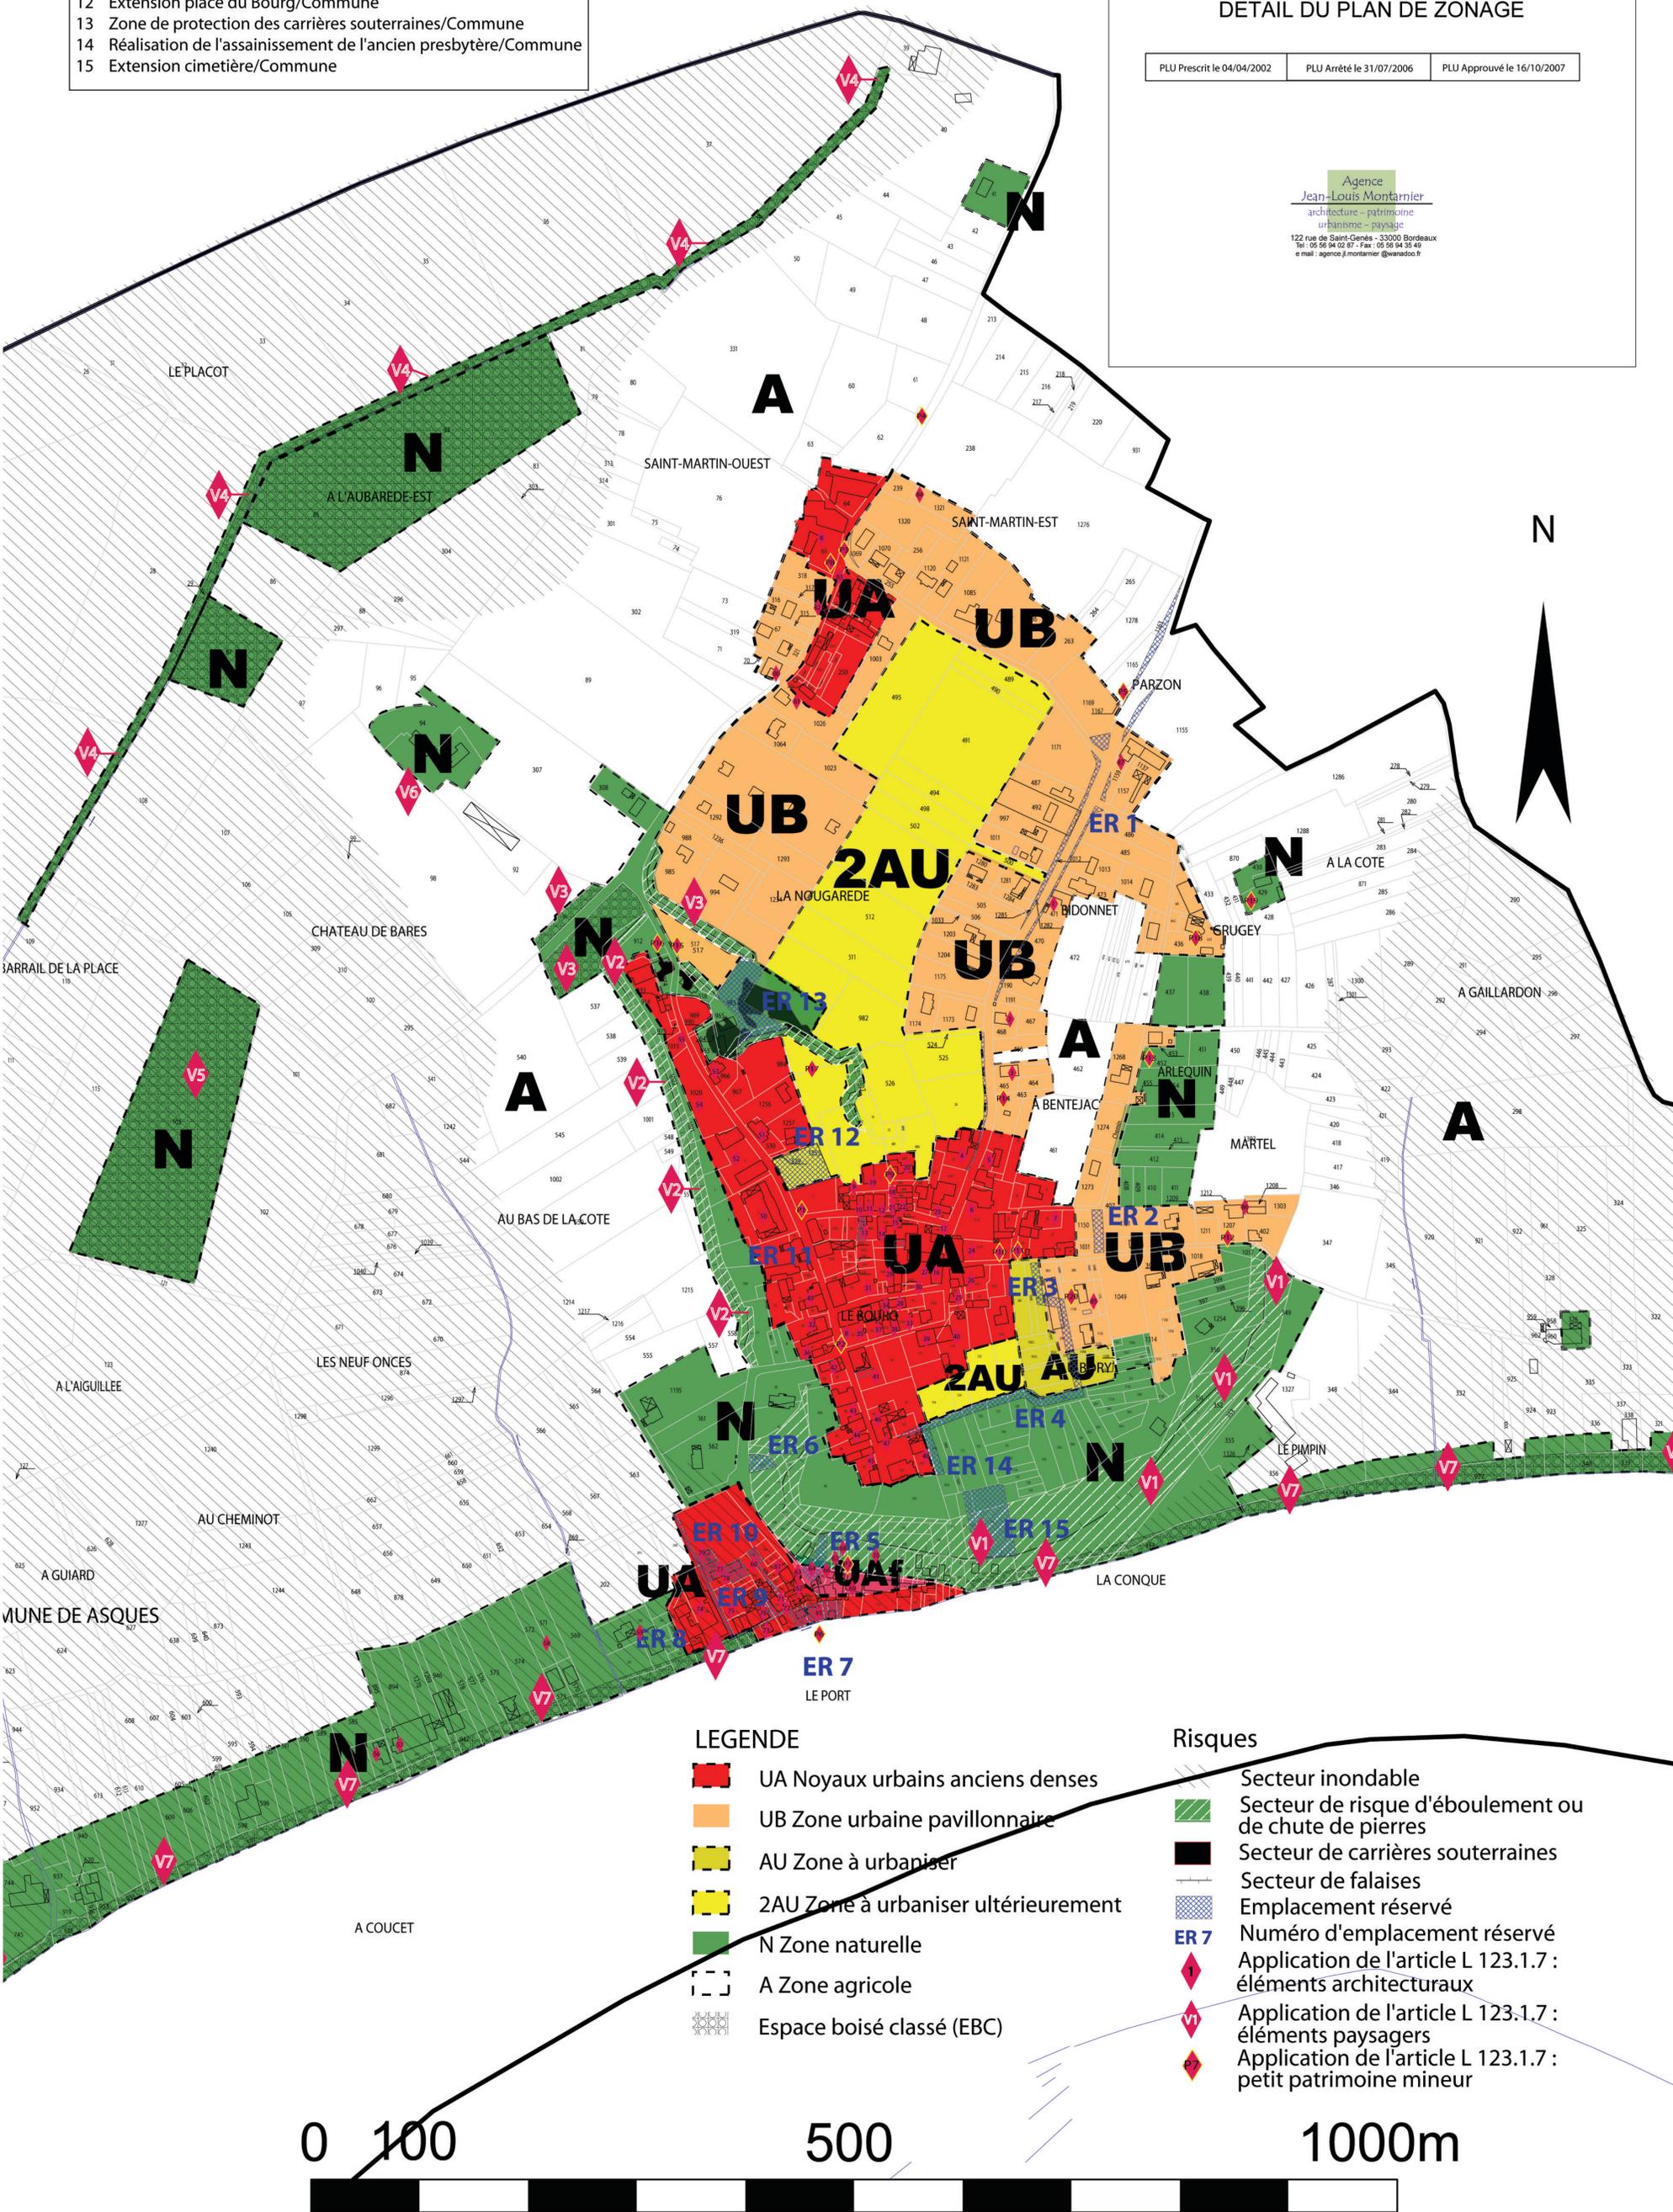

**LEGENDE**

- UA Noyaux urbains anciens denses
- UB Zone urbaine pavillonnaire
- AU Zone à urbaniser
- 2AU Zone à urbaniser ultérieurement
- N Zone naturelle
- A Zone agricole
- Espace boisé classé (EBC)

**Risques**

- Secteur inondable
- Secteur de risque d'éboulement ou de chute de pierres
- Secteur de carrières souterraines
- Secteur de falaises
- Emplacement réservé
- ER 7
- Numéro d'emplacement réservé
- Application de l'article L 123.1.7 : éléments architecturaux
- Application de l'article L 123.1.7 : éléments paysagers
- Application de l'article L 123.1.7 : petit patrimoine mineur

0 100

500

1000m